



## Oldalnézet

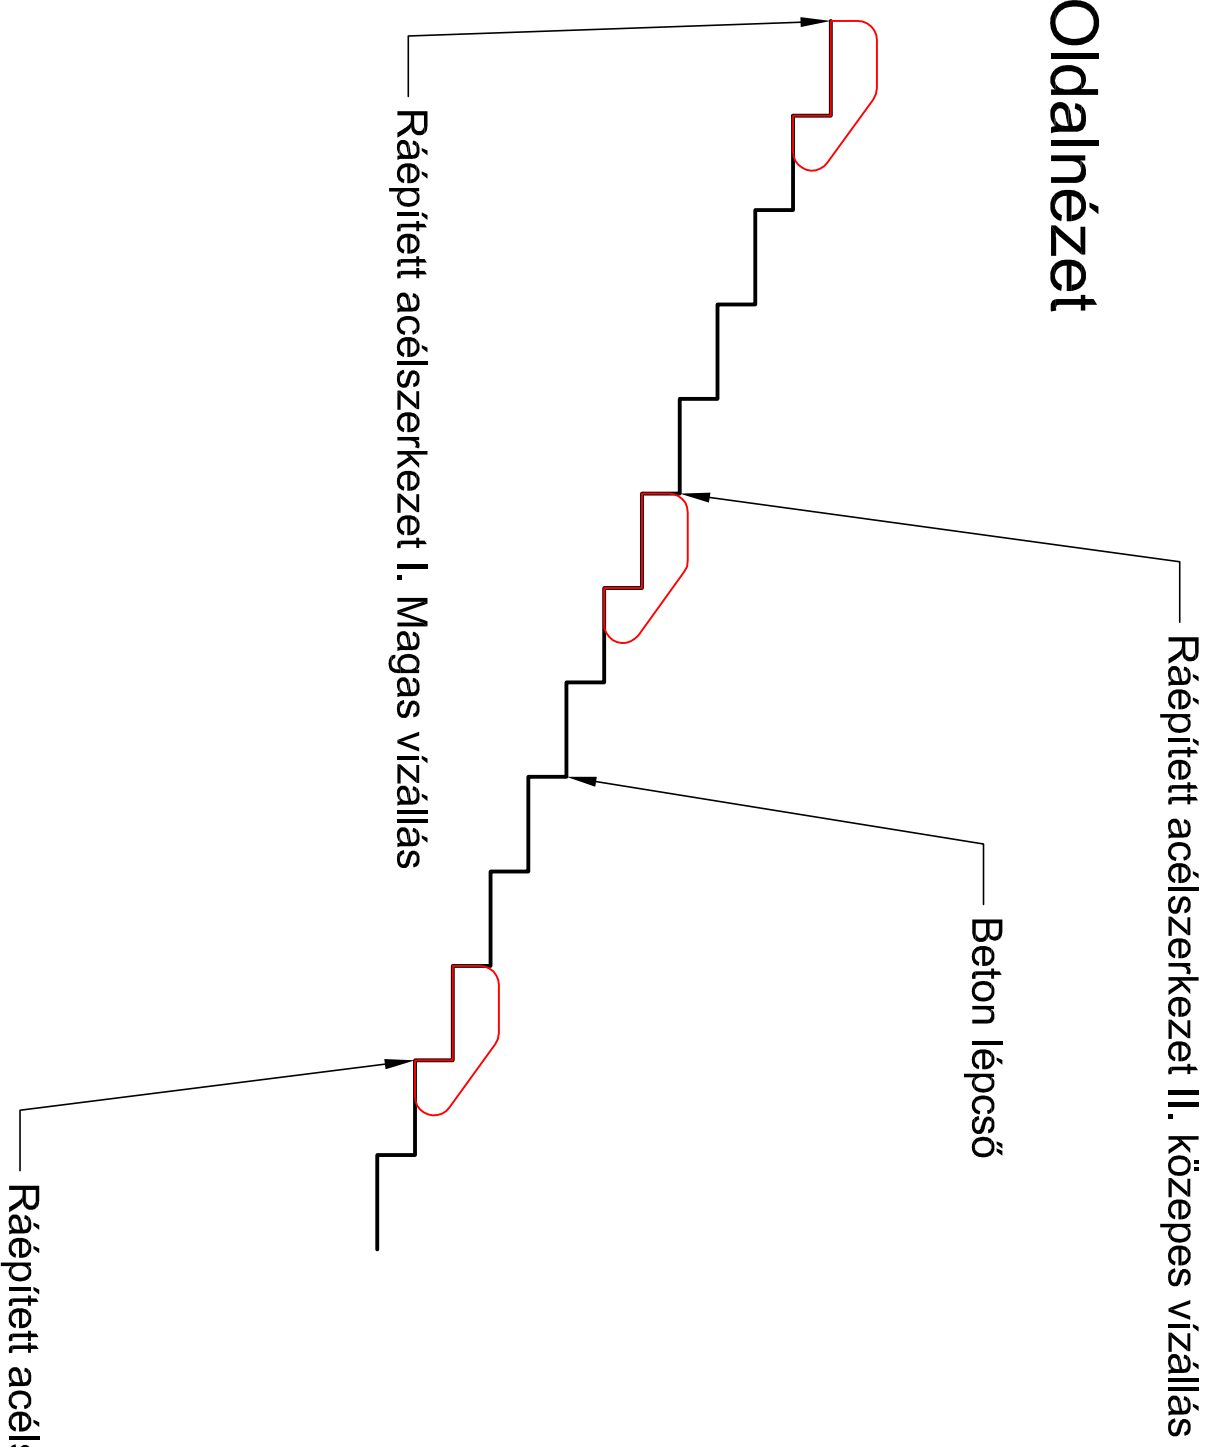

## Felülnézet

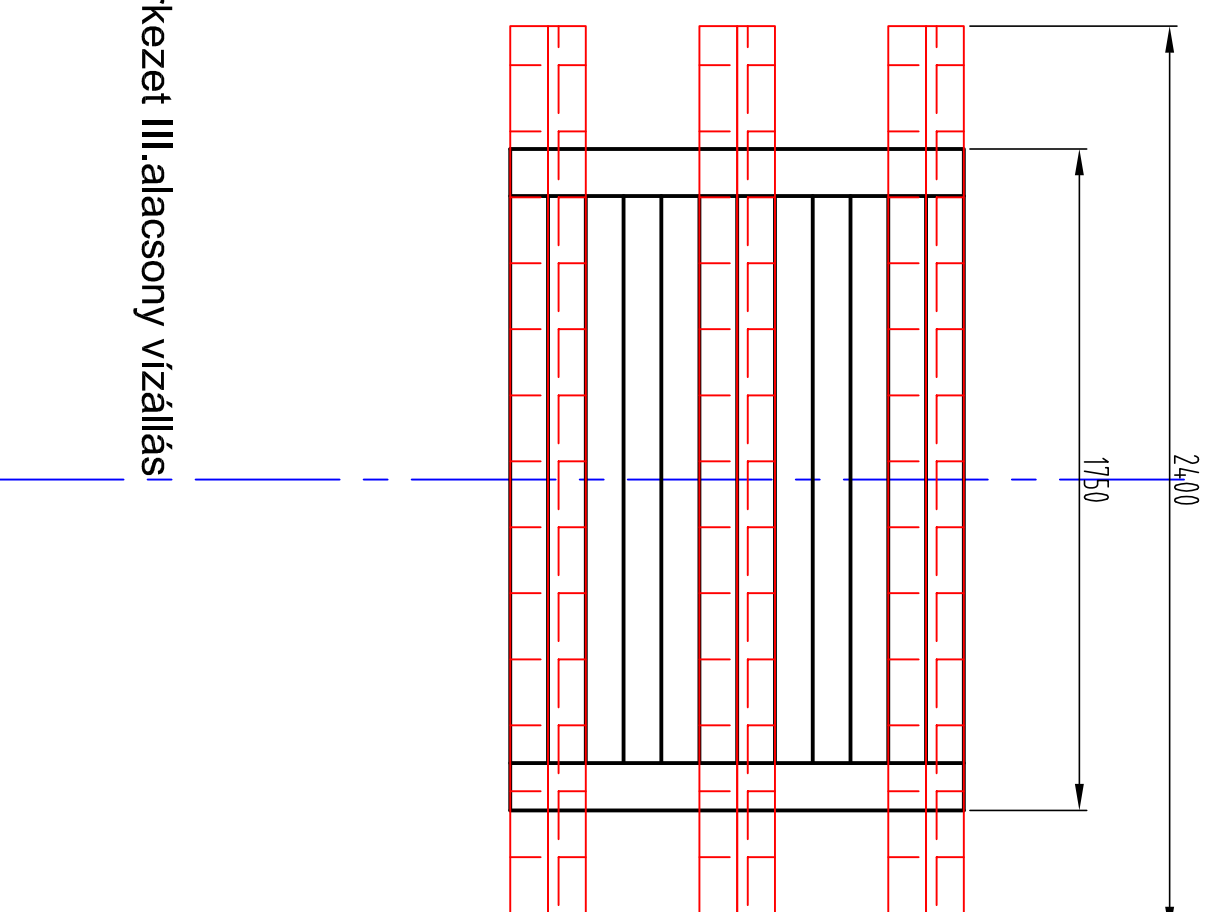

- A telepített acélszerkezetek pontos helye a helyszínen kerüli meghatározásra
- A bejáróhid acéllánccal rögzül a beépített acélszerkezethez
- Az acélszerkezetek dübeleléssel rögzülnek a betonlépcsőhöz
- A szilárdsági méretezés és gyártási rajzok elkészítése a nyertes vállalkozó feladata

# Hableány kikötő vázlat