


(38282/4)


# Könyves Kálmán körút

## Ferencváros kocsiszín

### 1. sz. csarnok

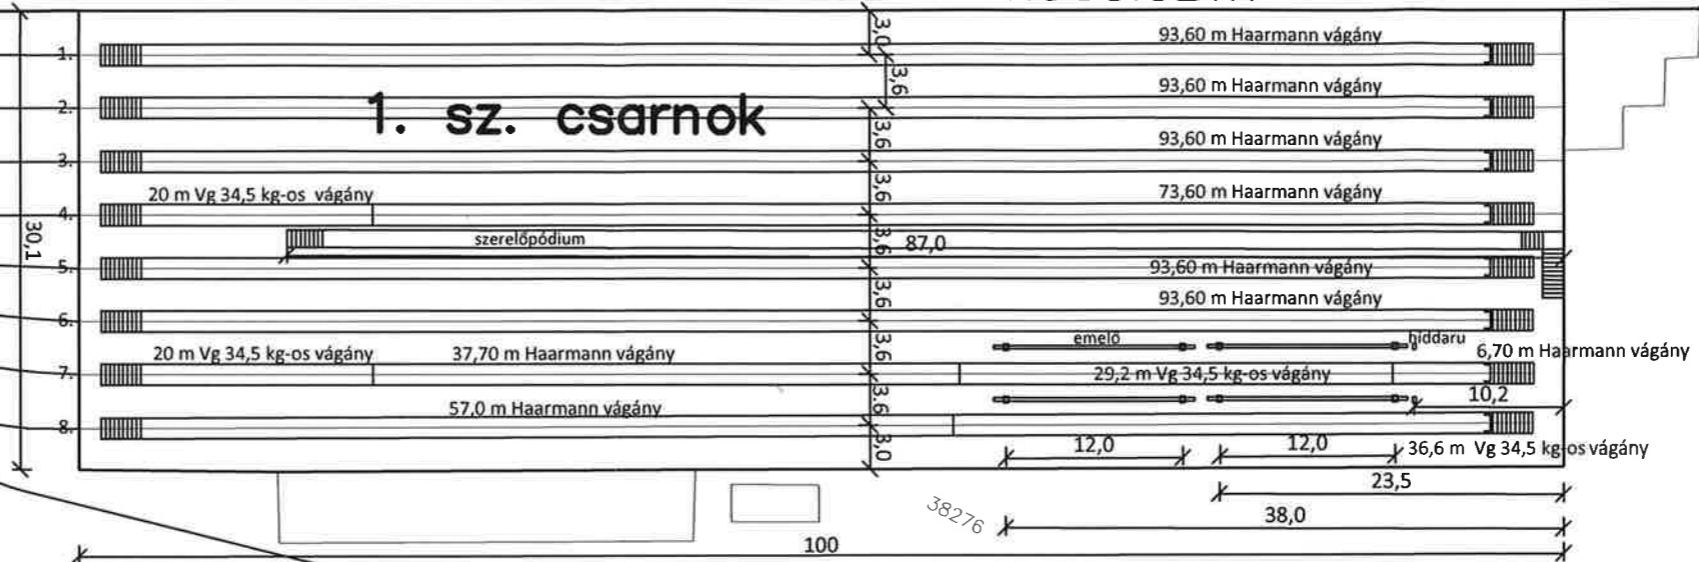

### 2.sz. csarnok

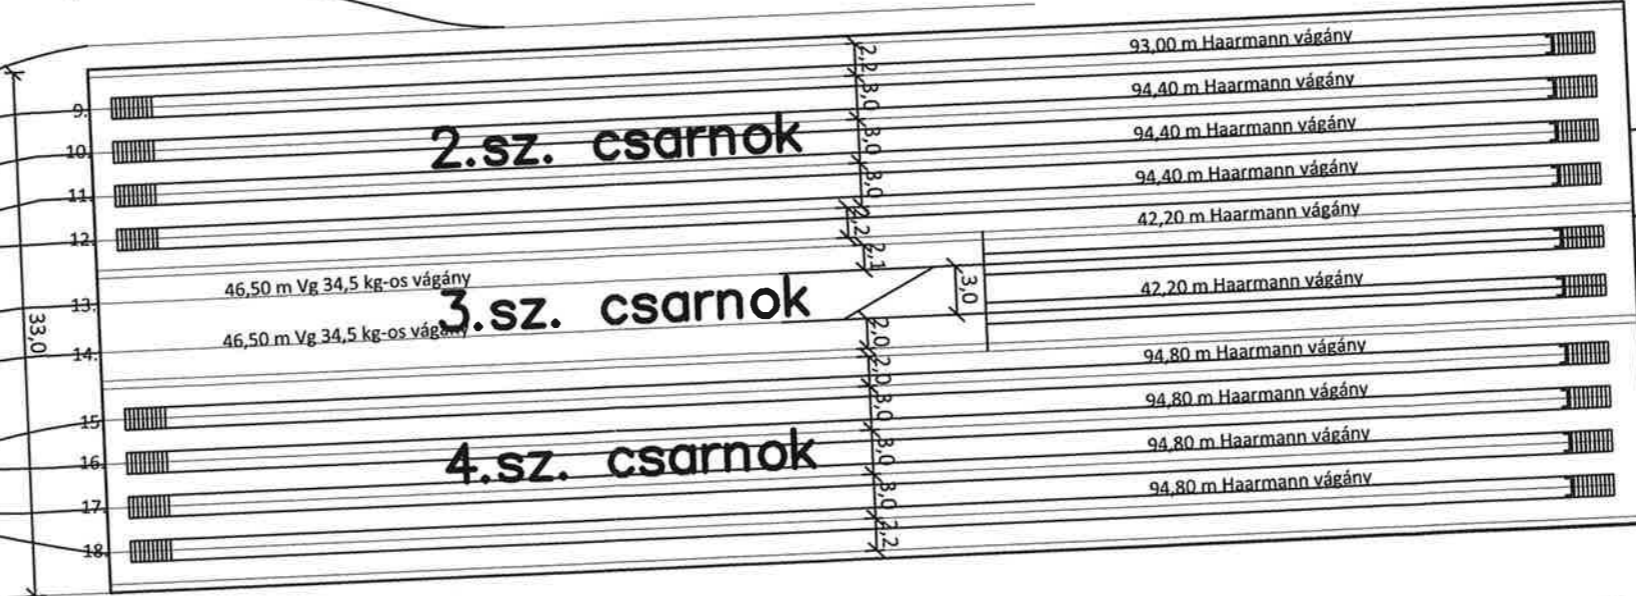

### 3.sz. csarnok

### 4.sz. csarnok

Lenkei János utca

10-12

(3584)

(38273)

(38273)

M=1:500