



Hollán Ernő utca -  
Radnóti u.

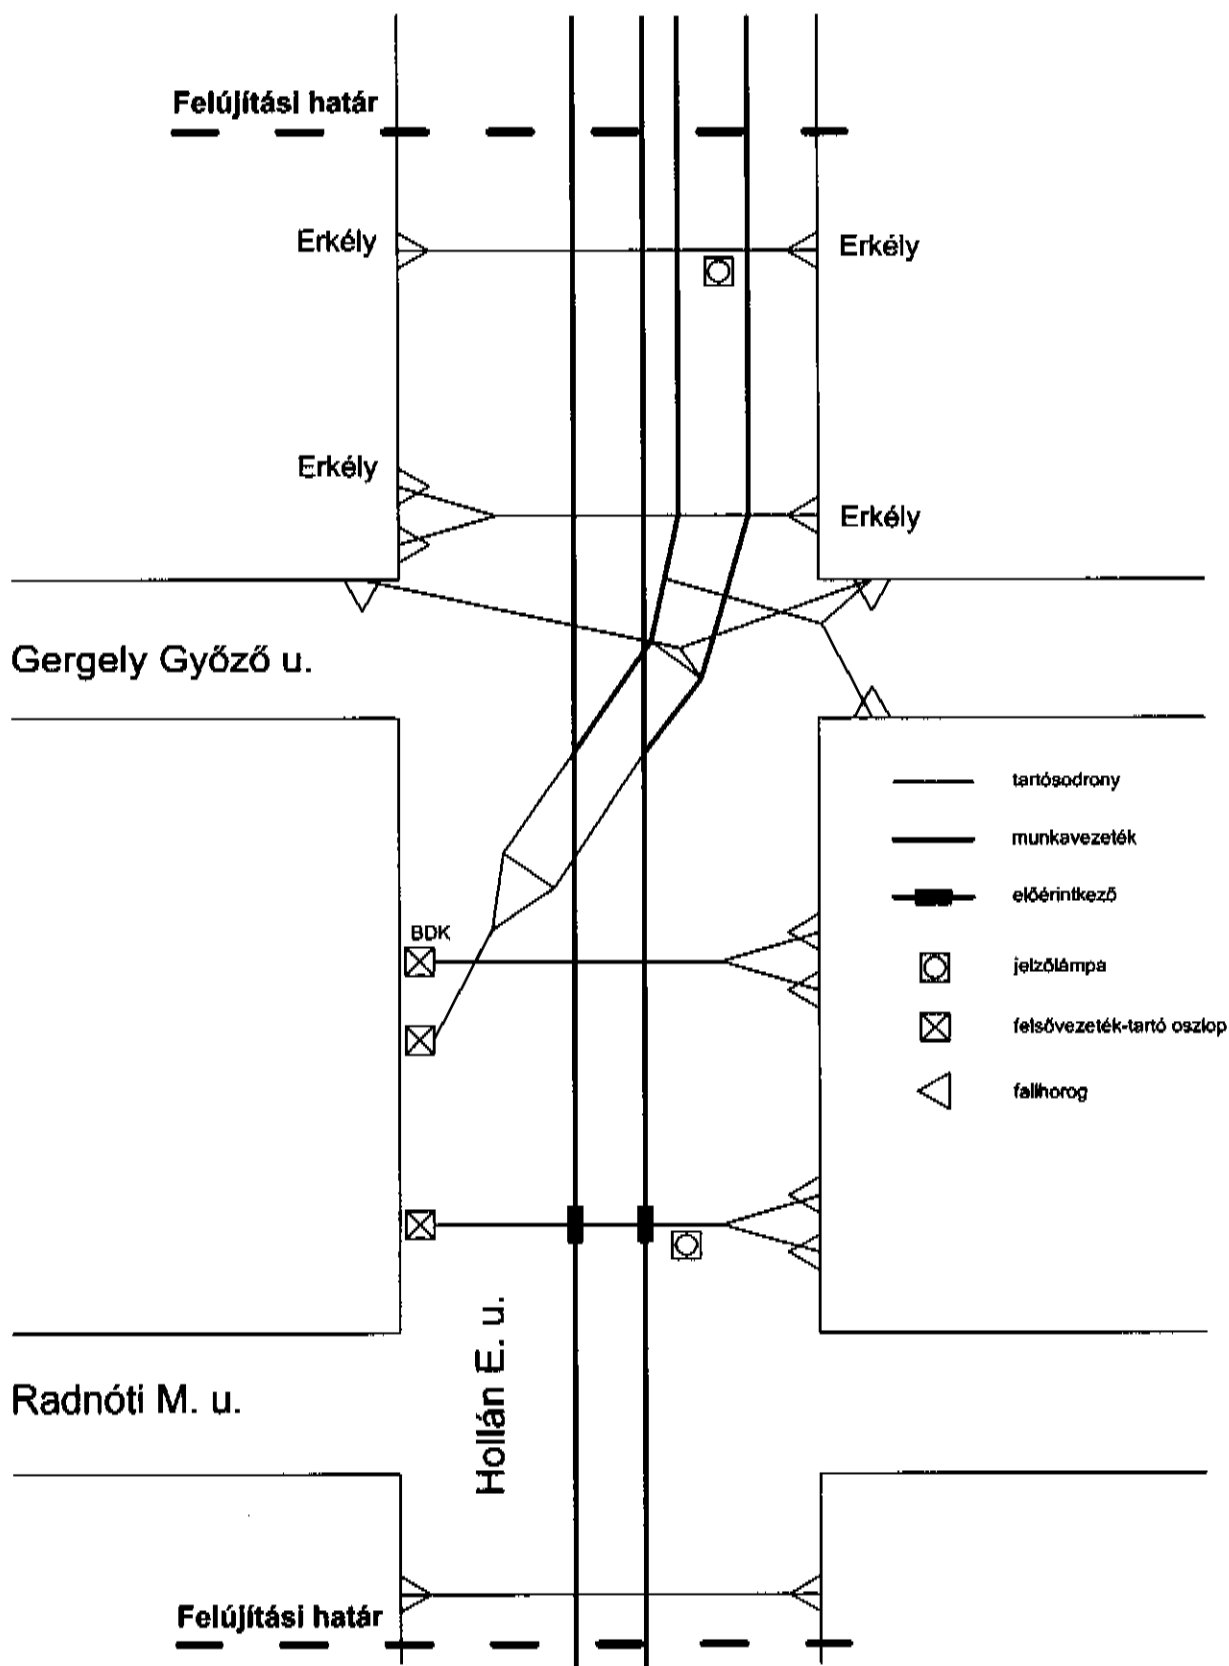


- Munkavezeték
- Tartósodrony
- Cső és rácsos tartószlop
- ⊗ Jelzőlámpa
- Elfénintkező

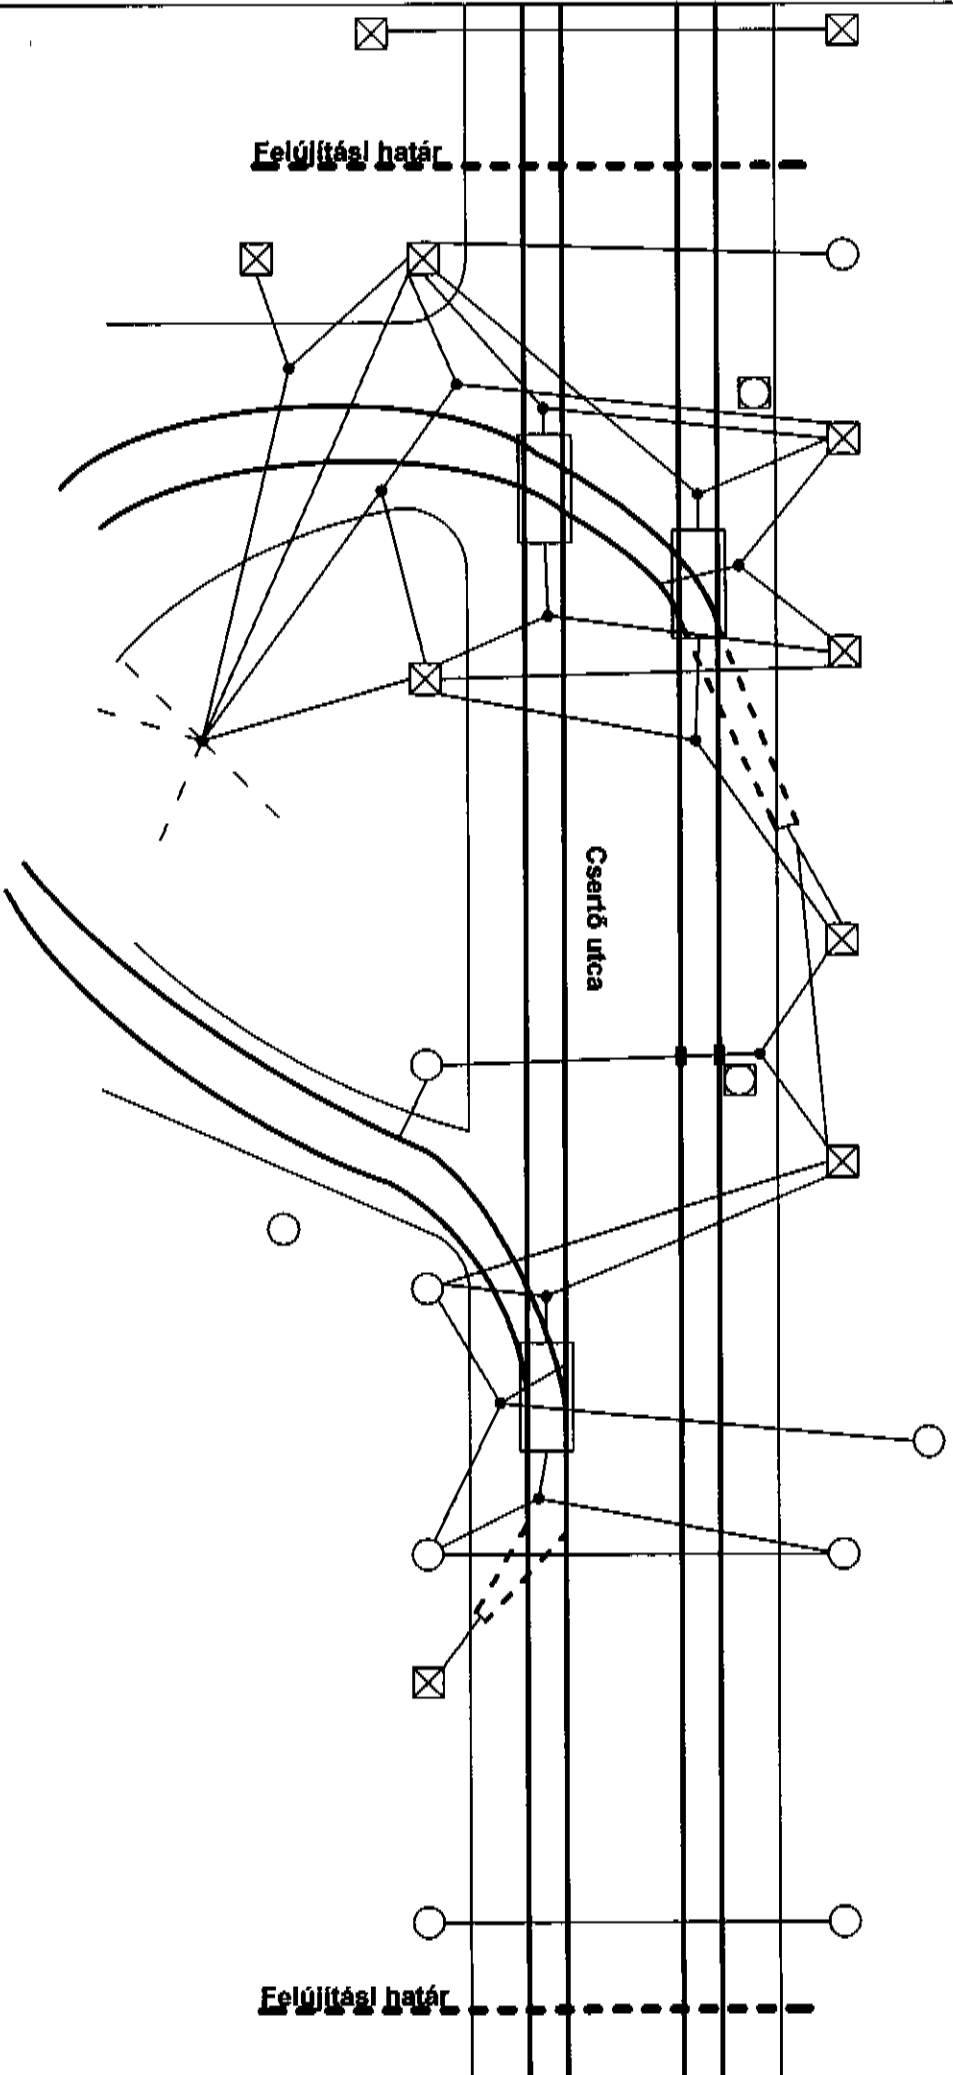


Csertő utca - végállomás

- Munkavezeték
- Tartósodrony
- és ⊗ Cső és rácsos tartóoszlop
- Jelzőlámpa
- Előéríntkező
- Oszlopkar

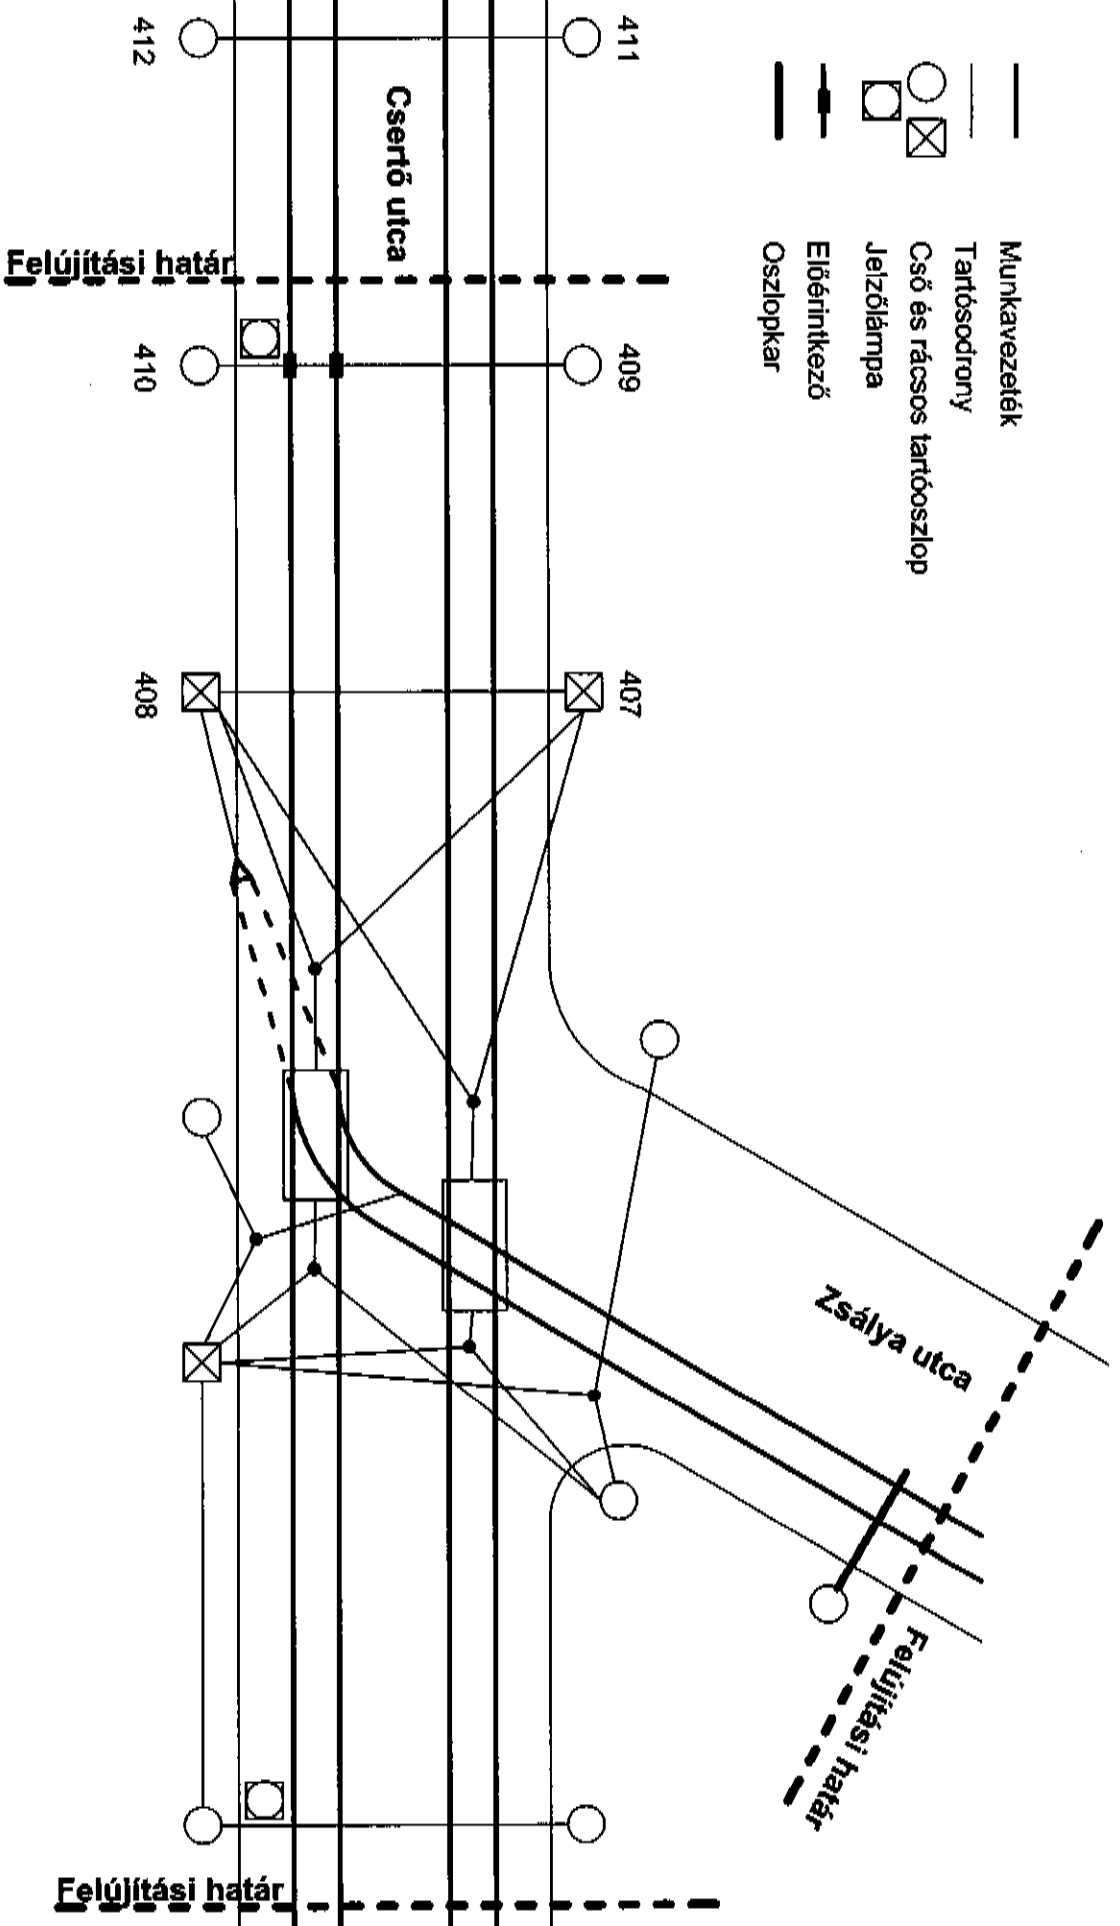

Csertő utca - Zsálya utca

Izabella utca -  
Szondi u.

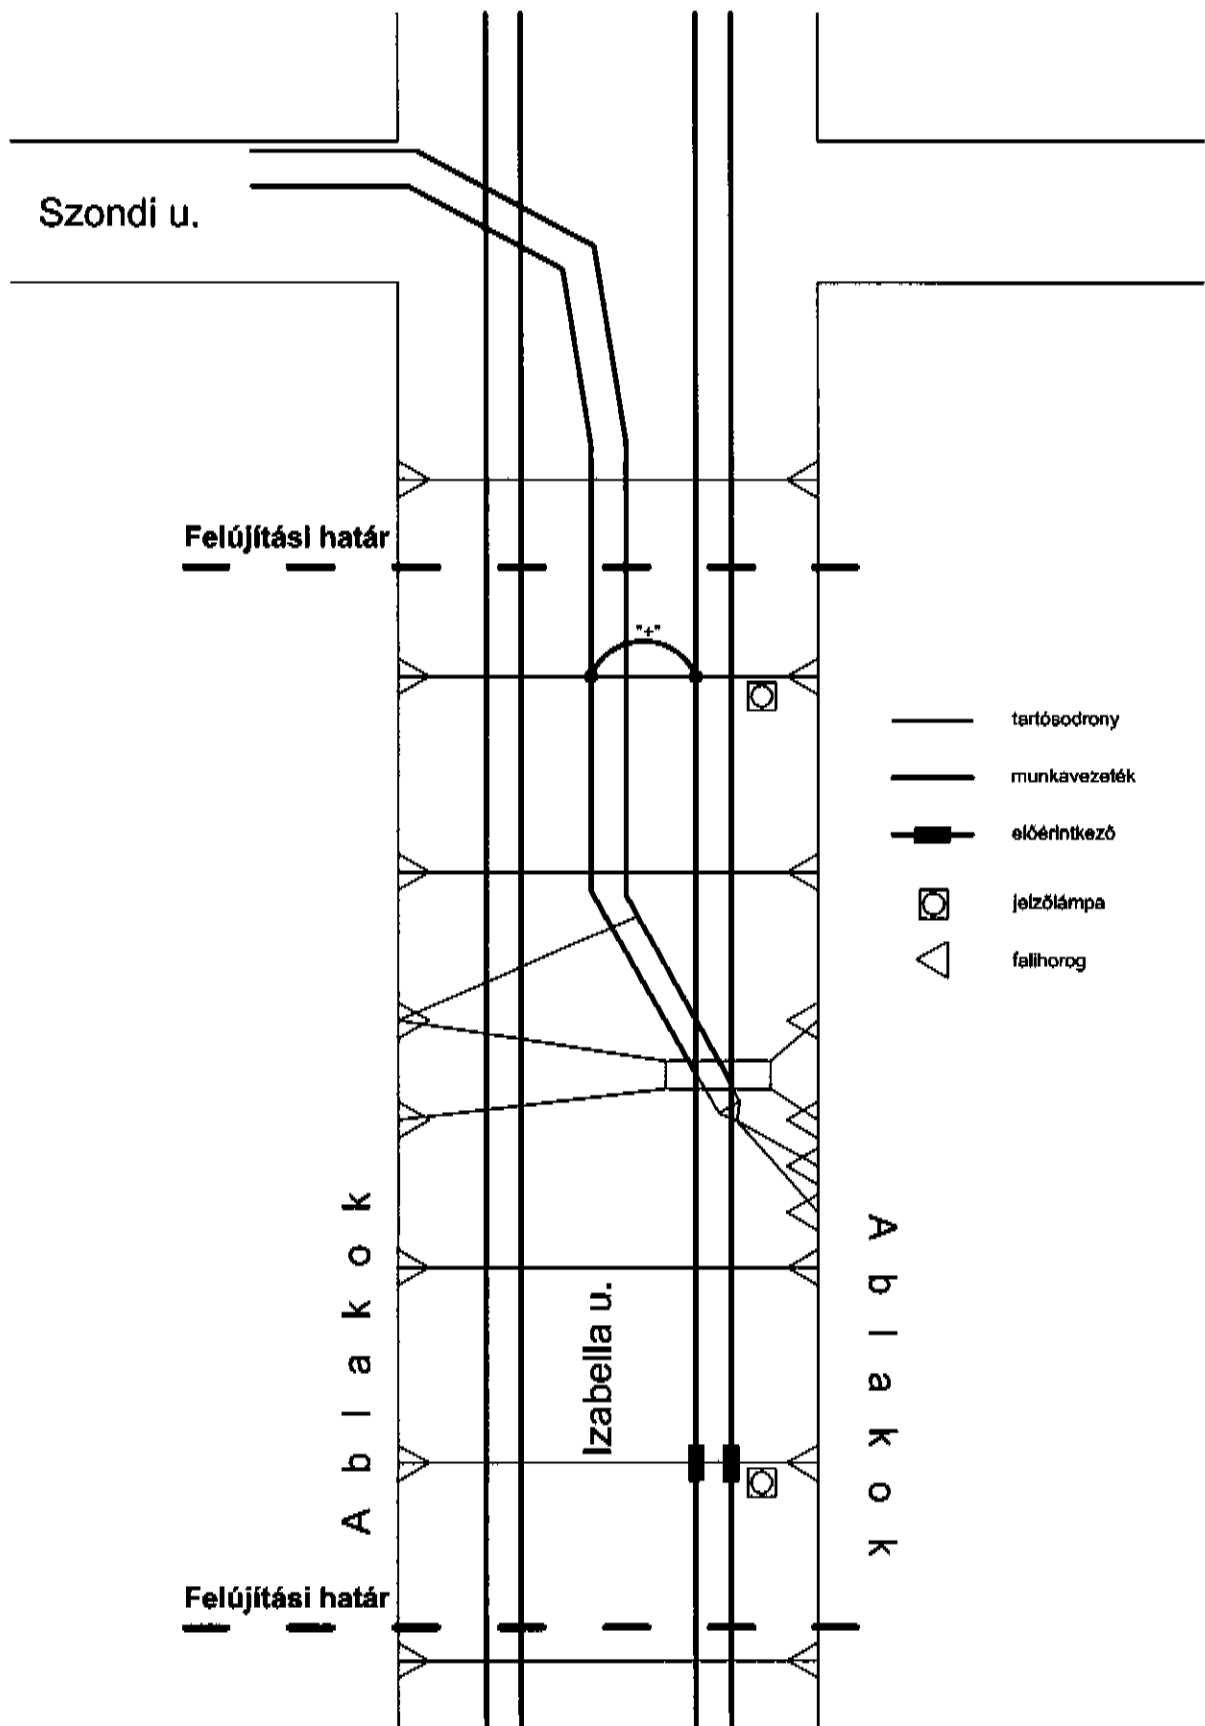

- Munkavezeték
- Tartósodrony
- Cső és rácsos tartószlop
- Jelzőlámpa
- Előértekező

**Kerepesi út  
Befelé**

**Kerepesi út  
Kifelé**

Felújítási határ

Felújítási határ

Felújítási határ

**Készenléti  
Rendőrség**

**Kerepei út - Készenléti rendőrség**

