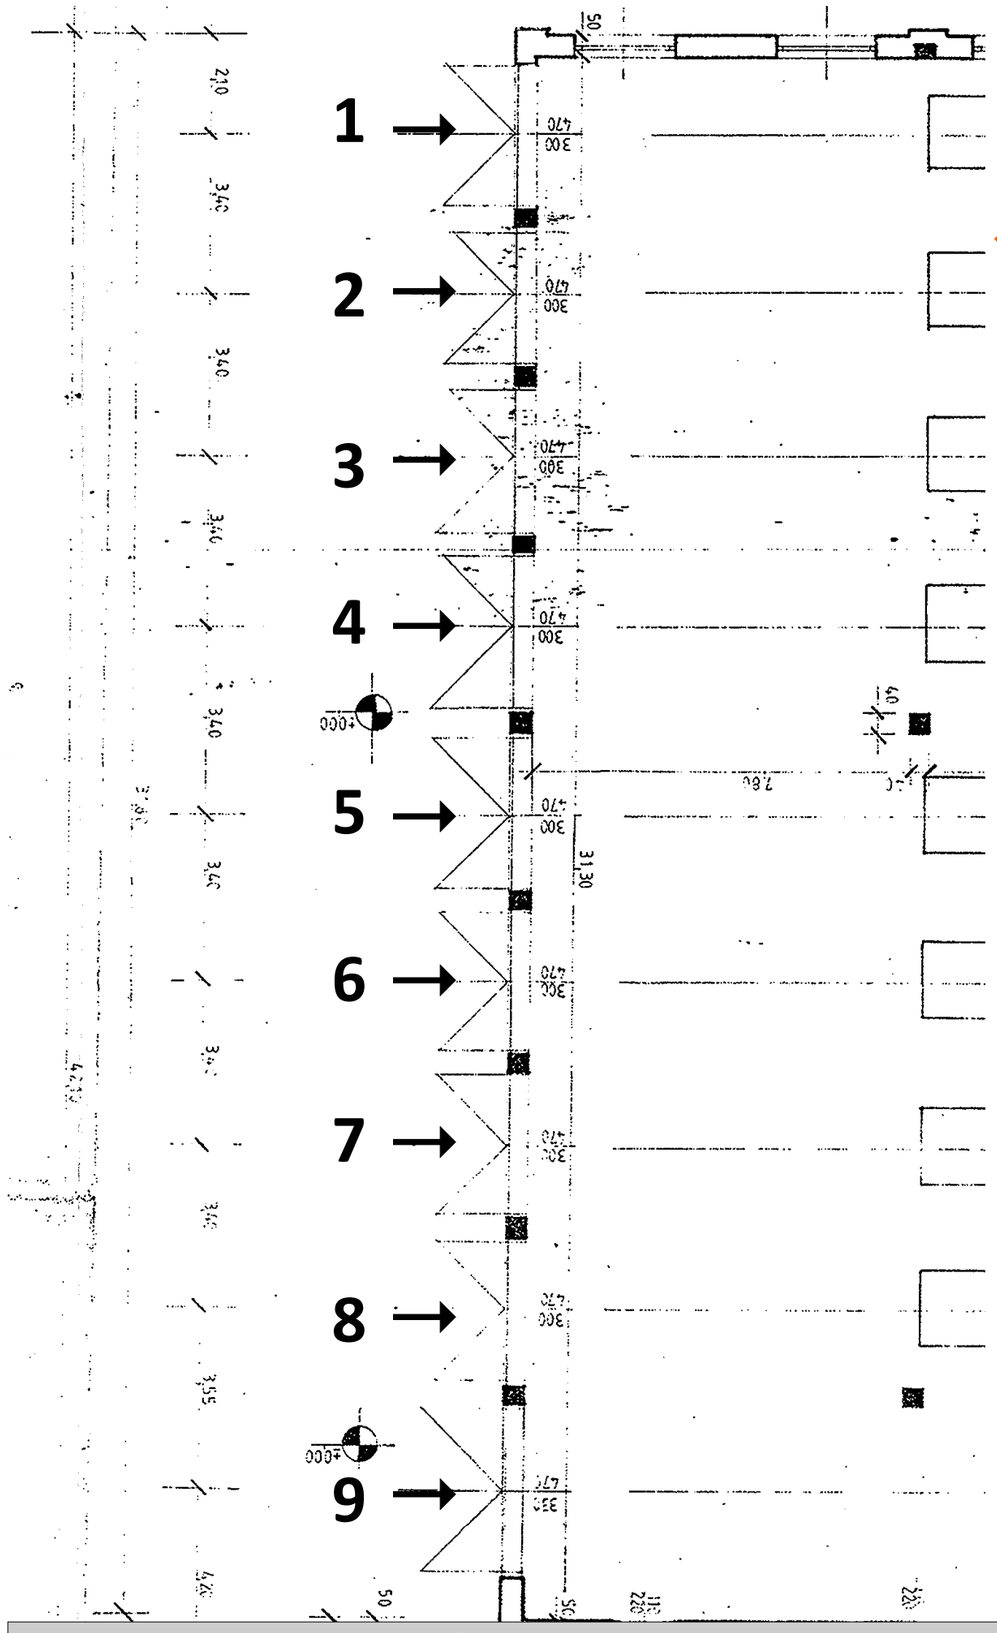

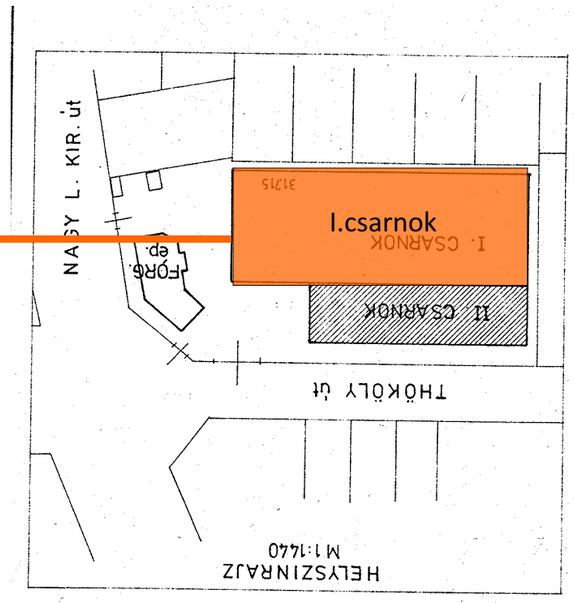

MÉRETEK A HELYSZÍNEN ELLENŐRIZENDŐEK

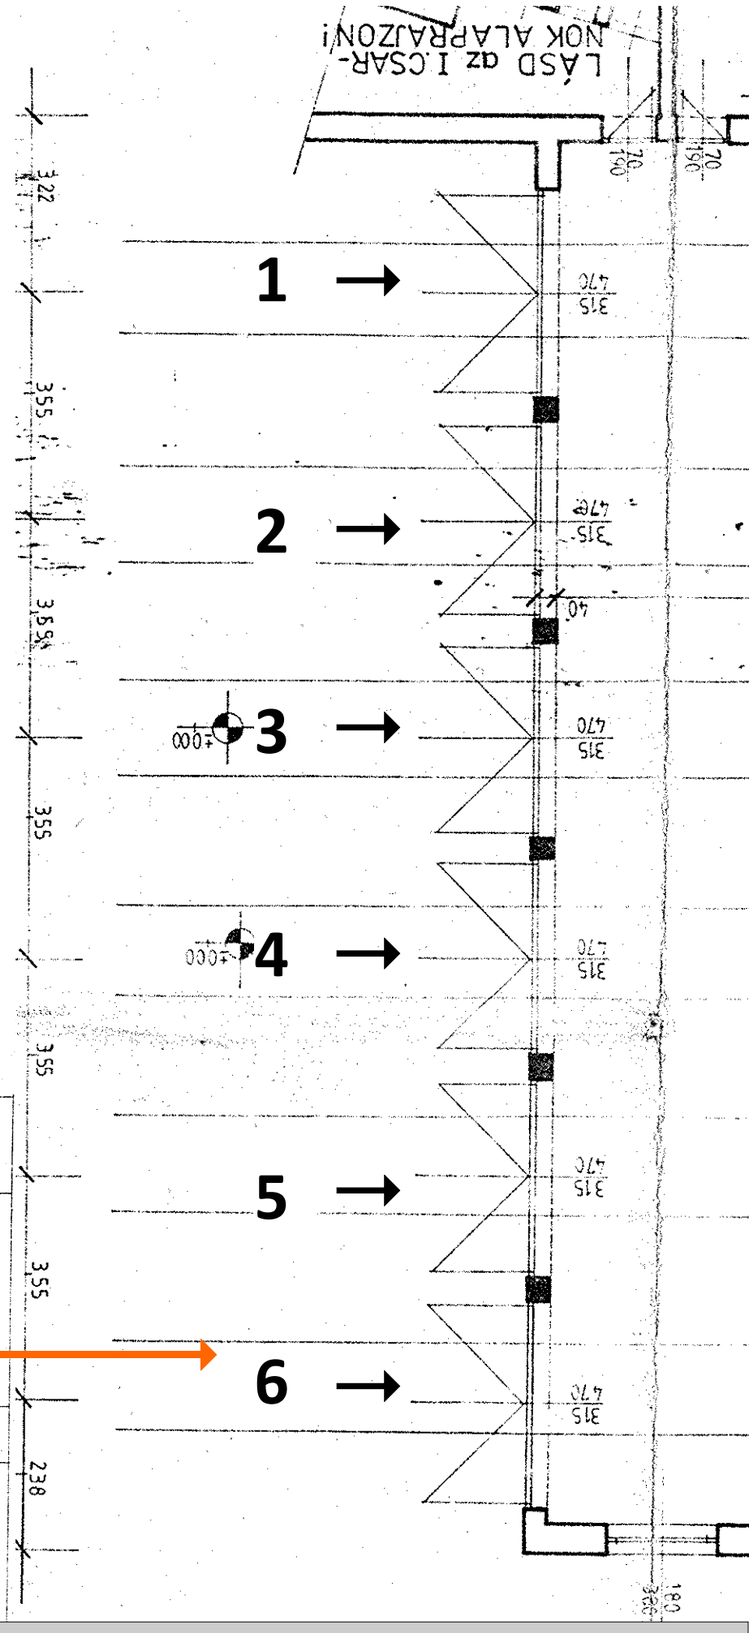

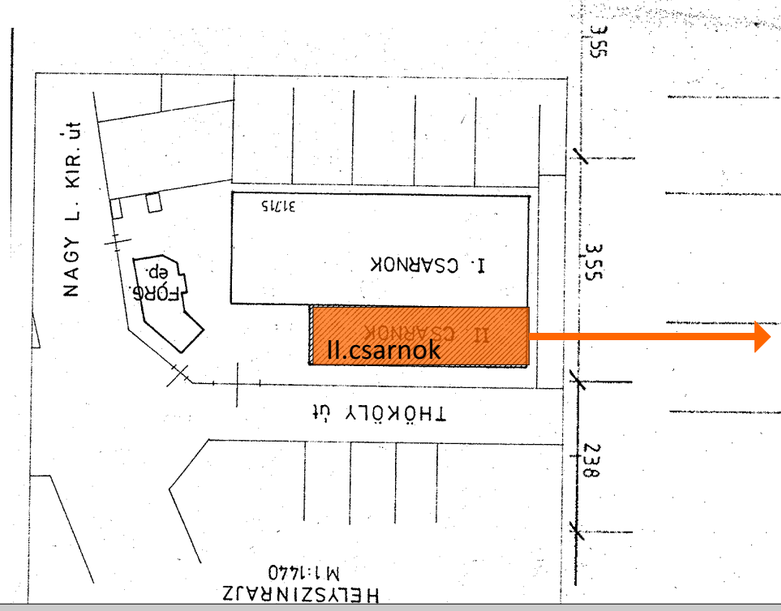

KAPUK ALAPRAJZI VÁZLATA